


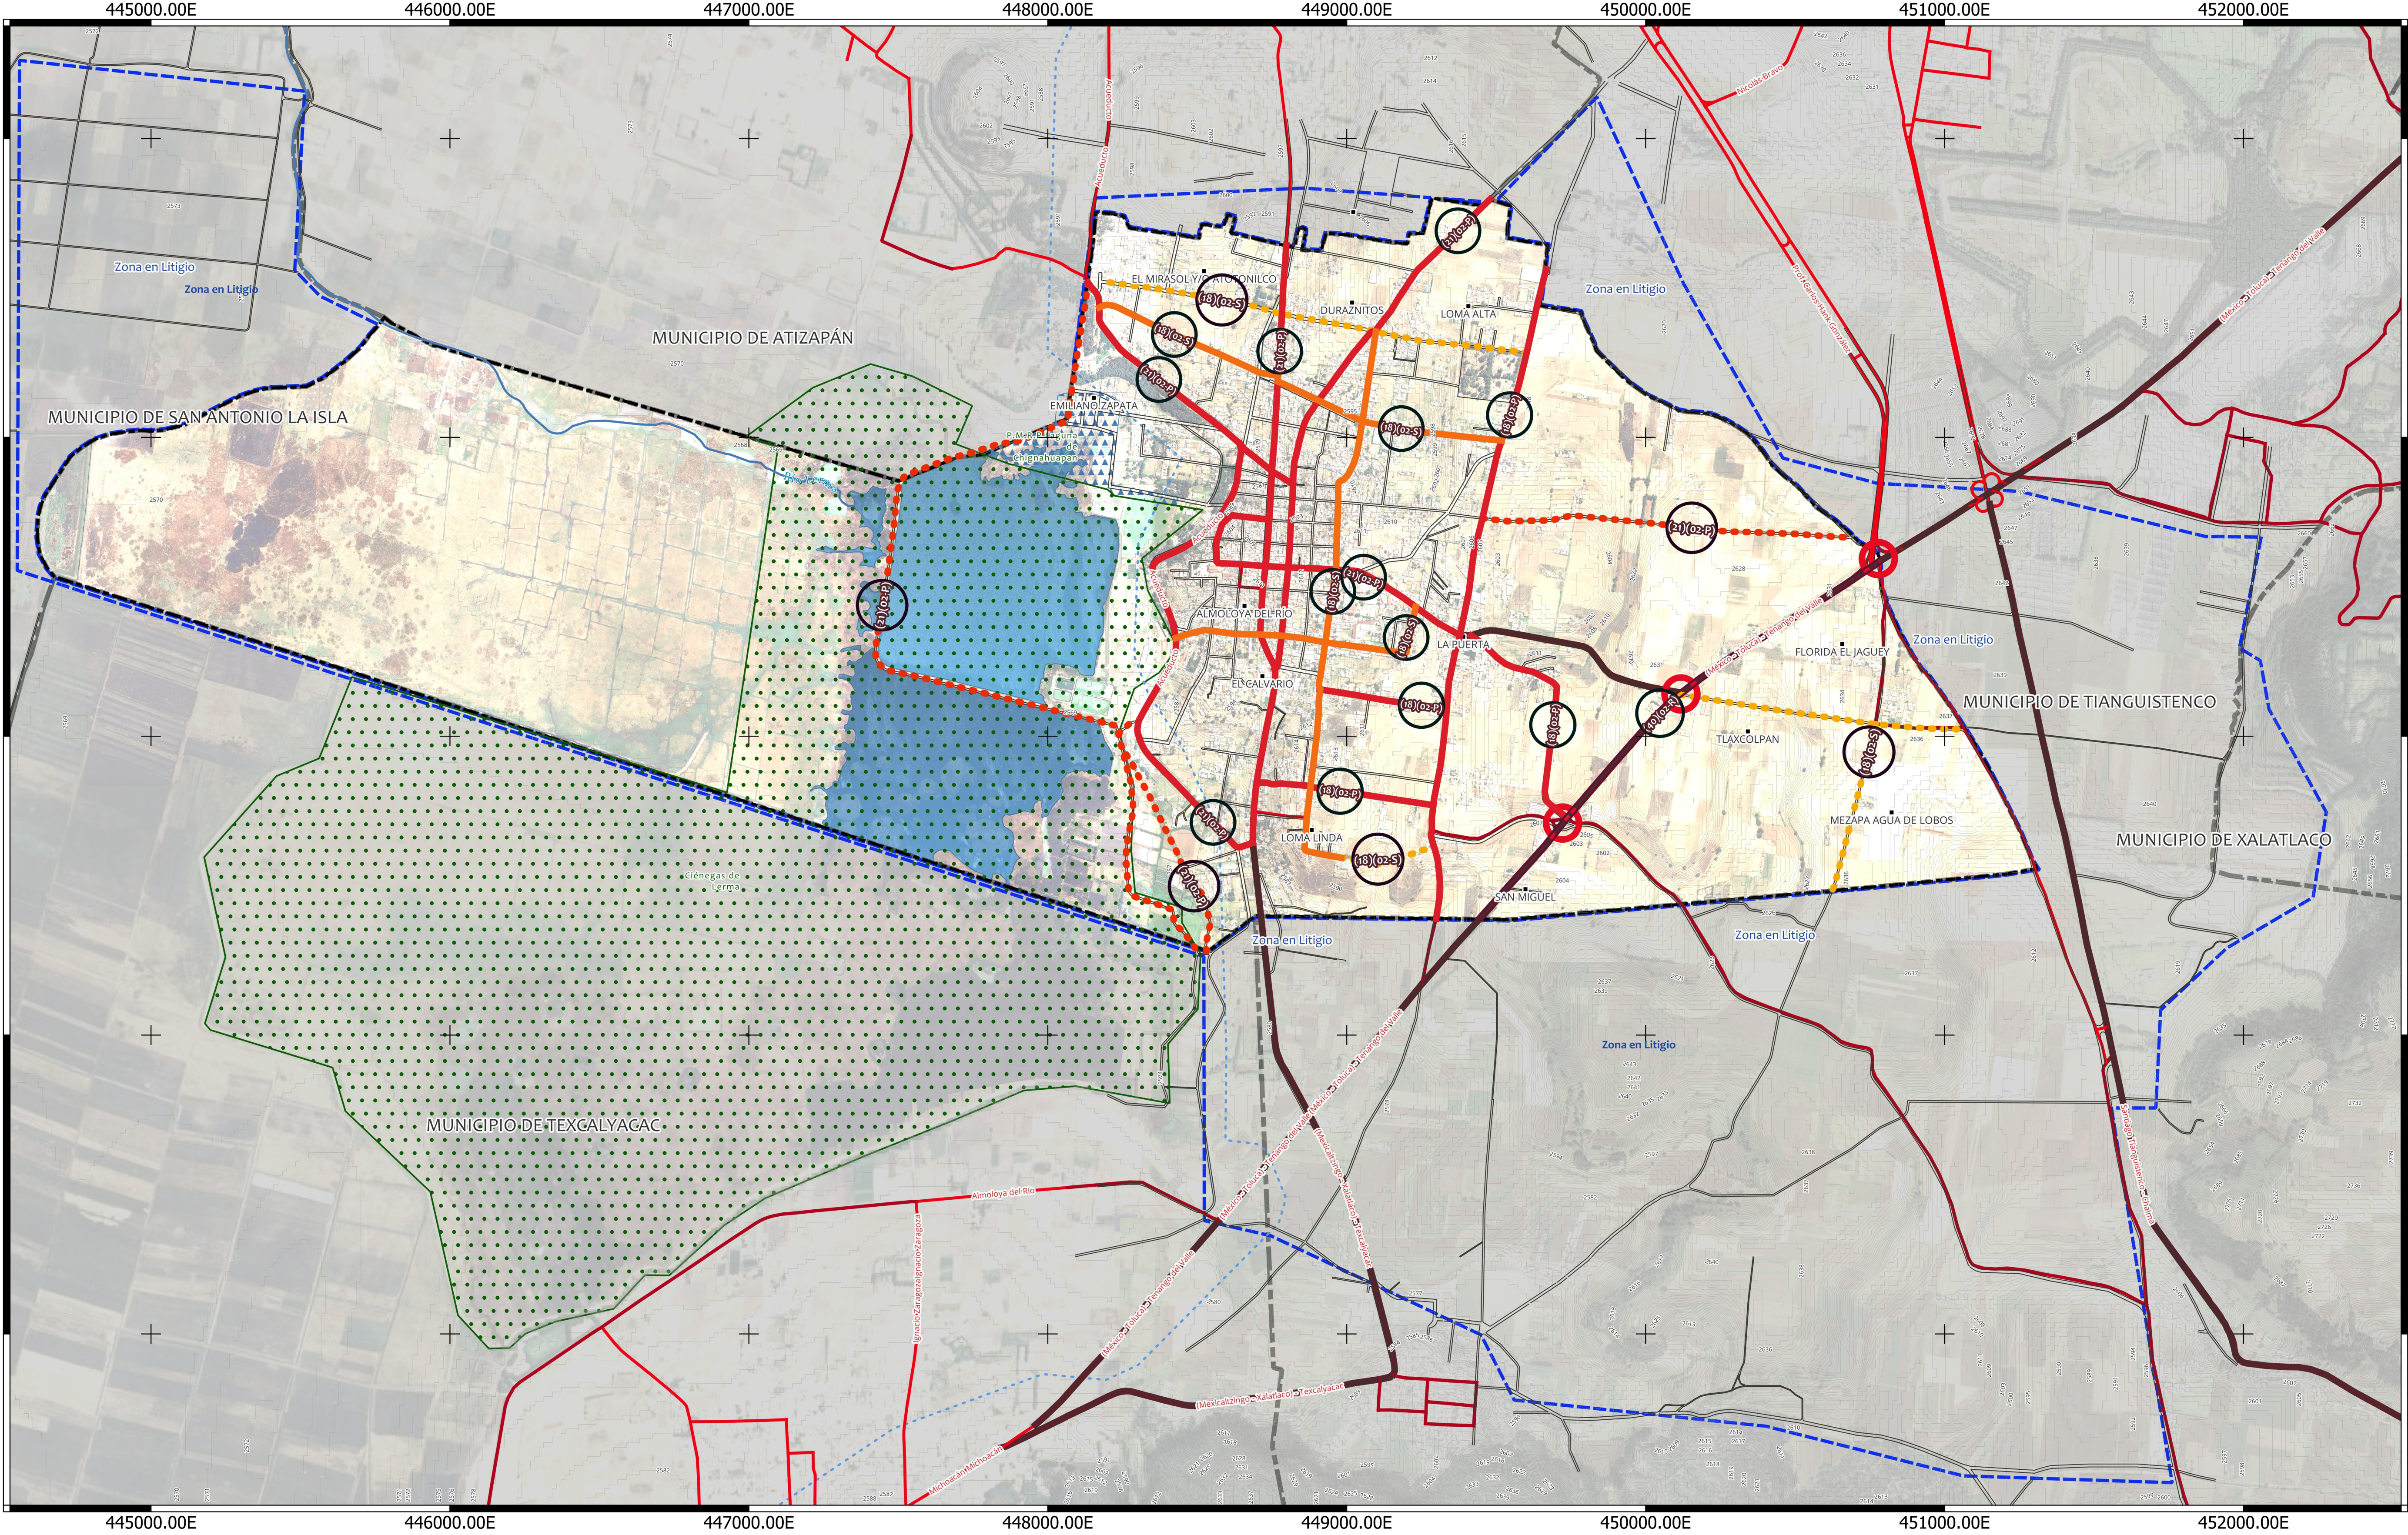

PLAN MUNICIPAL DE DESARROLLO URBANO DE ALMOLOYA DEL RÍO

GOBIERNO DEL ESTADO DE MÉXICO
SECRETARÍA DE DESARROLLO URBANO E INFRAESTRUCTURA

SIMBOLOGÍA TEMÁTICA

Vialidad Existente	Vialidad Propuesta
Regional	Primaria
Primaria	Secundaria
Secundaria	

Adecuación Vial

Restricción

Fundamentación Jurídica

Vialidad 02 Regional 02R
Primaria 02P
Secundaria 02S
Cuerpos de Agua 05
Ríos 05R
Arroyos 05A
Escorrentamiento 05E
Lagos y Lagunas 05L

Luz Eléctrica
07-85w
07-230w
07-400w

NOTA: a las áreas remanentes que llegaran a resultar una vez llevado a cabo las respectivas distribuciones viales previstas se apegará la normatividad que corresponda con los usos que colinda

FUENTE: Elaboración Propia

SIMBOLOGÍA BÁSICA

- Localidades
- Acueducto
- Traza
- Ríos
- Curvas de Nivel
- Red Vial
- Estatal
- Municipal
- Primaria
- Secundaria
- Límite Municipal
- Zona de Litigio
- Area Urbana
- Municipios Colindantes
- Cuerpo de agua
- Áreas Naturales Protegidas
- ANP Federal
- ANP Estatal
- P.M.R.P. Laguna de Chignahuapan

Sistema de Coordenadas: UTM
Proyección: UTM64, Zona 14
Datum: WGS84
Unidades: Metros
Fuente: INEGI 2020; CEPANAF 2023; POETEM 2023; RNC 2023; ORTOFOTO 2023

DATOS DE APROBACIÓN Y PUBLICACIÓN

EL PRESENTE PLANO FORMA PARTE INTEGRANTE DEL PLAN MUNICIPAL DE DESARROLLO URBANO DEL MUNICIPIO DE ALMOLOYA DEL RÍO, ESTADO DE MÉXICO, APROBADO POR EL CABILDO MUNICIPAL DE FECHA DEL DE Y PUBLICADO EN LA GACETA DEL GOBIERNO DEL ESTADO DE MÉXICO DEL DE DEL E INSCRITO EN EL SISTEMA ESTATAL DE INFORMACIÓN DEL DESARROLLO URBANO CON FECHA DEL DE DEL INSCRIPCIÓN EN EL INSTITUTO DE LA FUNCIÓN REGISTRAL DEL ESTADO DE MÉXICO, EL C. REGISTRADOR DEL INSTITUTO DE LA FUNCIÓN REGISTRAL DEL ESTADO DE MÉXICO ADSCRITO A LA OFICINA REGISTRAL DE ESTADO DE MÉXICO, CERTIFICA QUE EL PRESENTE PLANO CON CLAVE QUEDÓ INSCRITO BAJO LA PARTIDA No. LIBRO SECCIÓN DEL INSTITUTO DE LA FUNCIÓN PÚBLICA REGISTRAL DEL ESTADO DE MÉXICO CON FECHA

NOMBRE	FECHA	SELLO
--------	-------	-------

ESCALA

FECHA

0 0.25 0.5 km

1:11,000

Febrero 2026

ORIENTACIÓN

LOCALIZACIÓN

NOMBRE DEL PLANO

Vialidades y Restricciones (Municipio)

CLAVE

E.03