


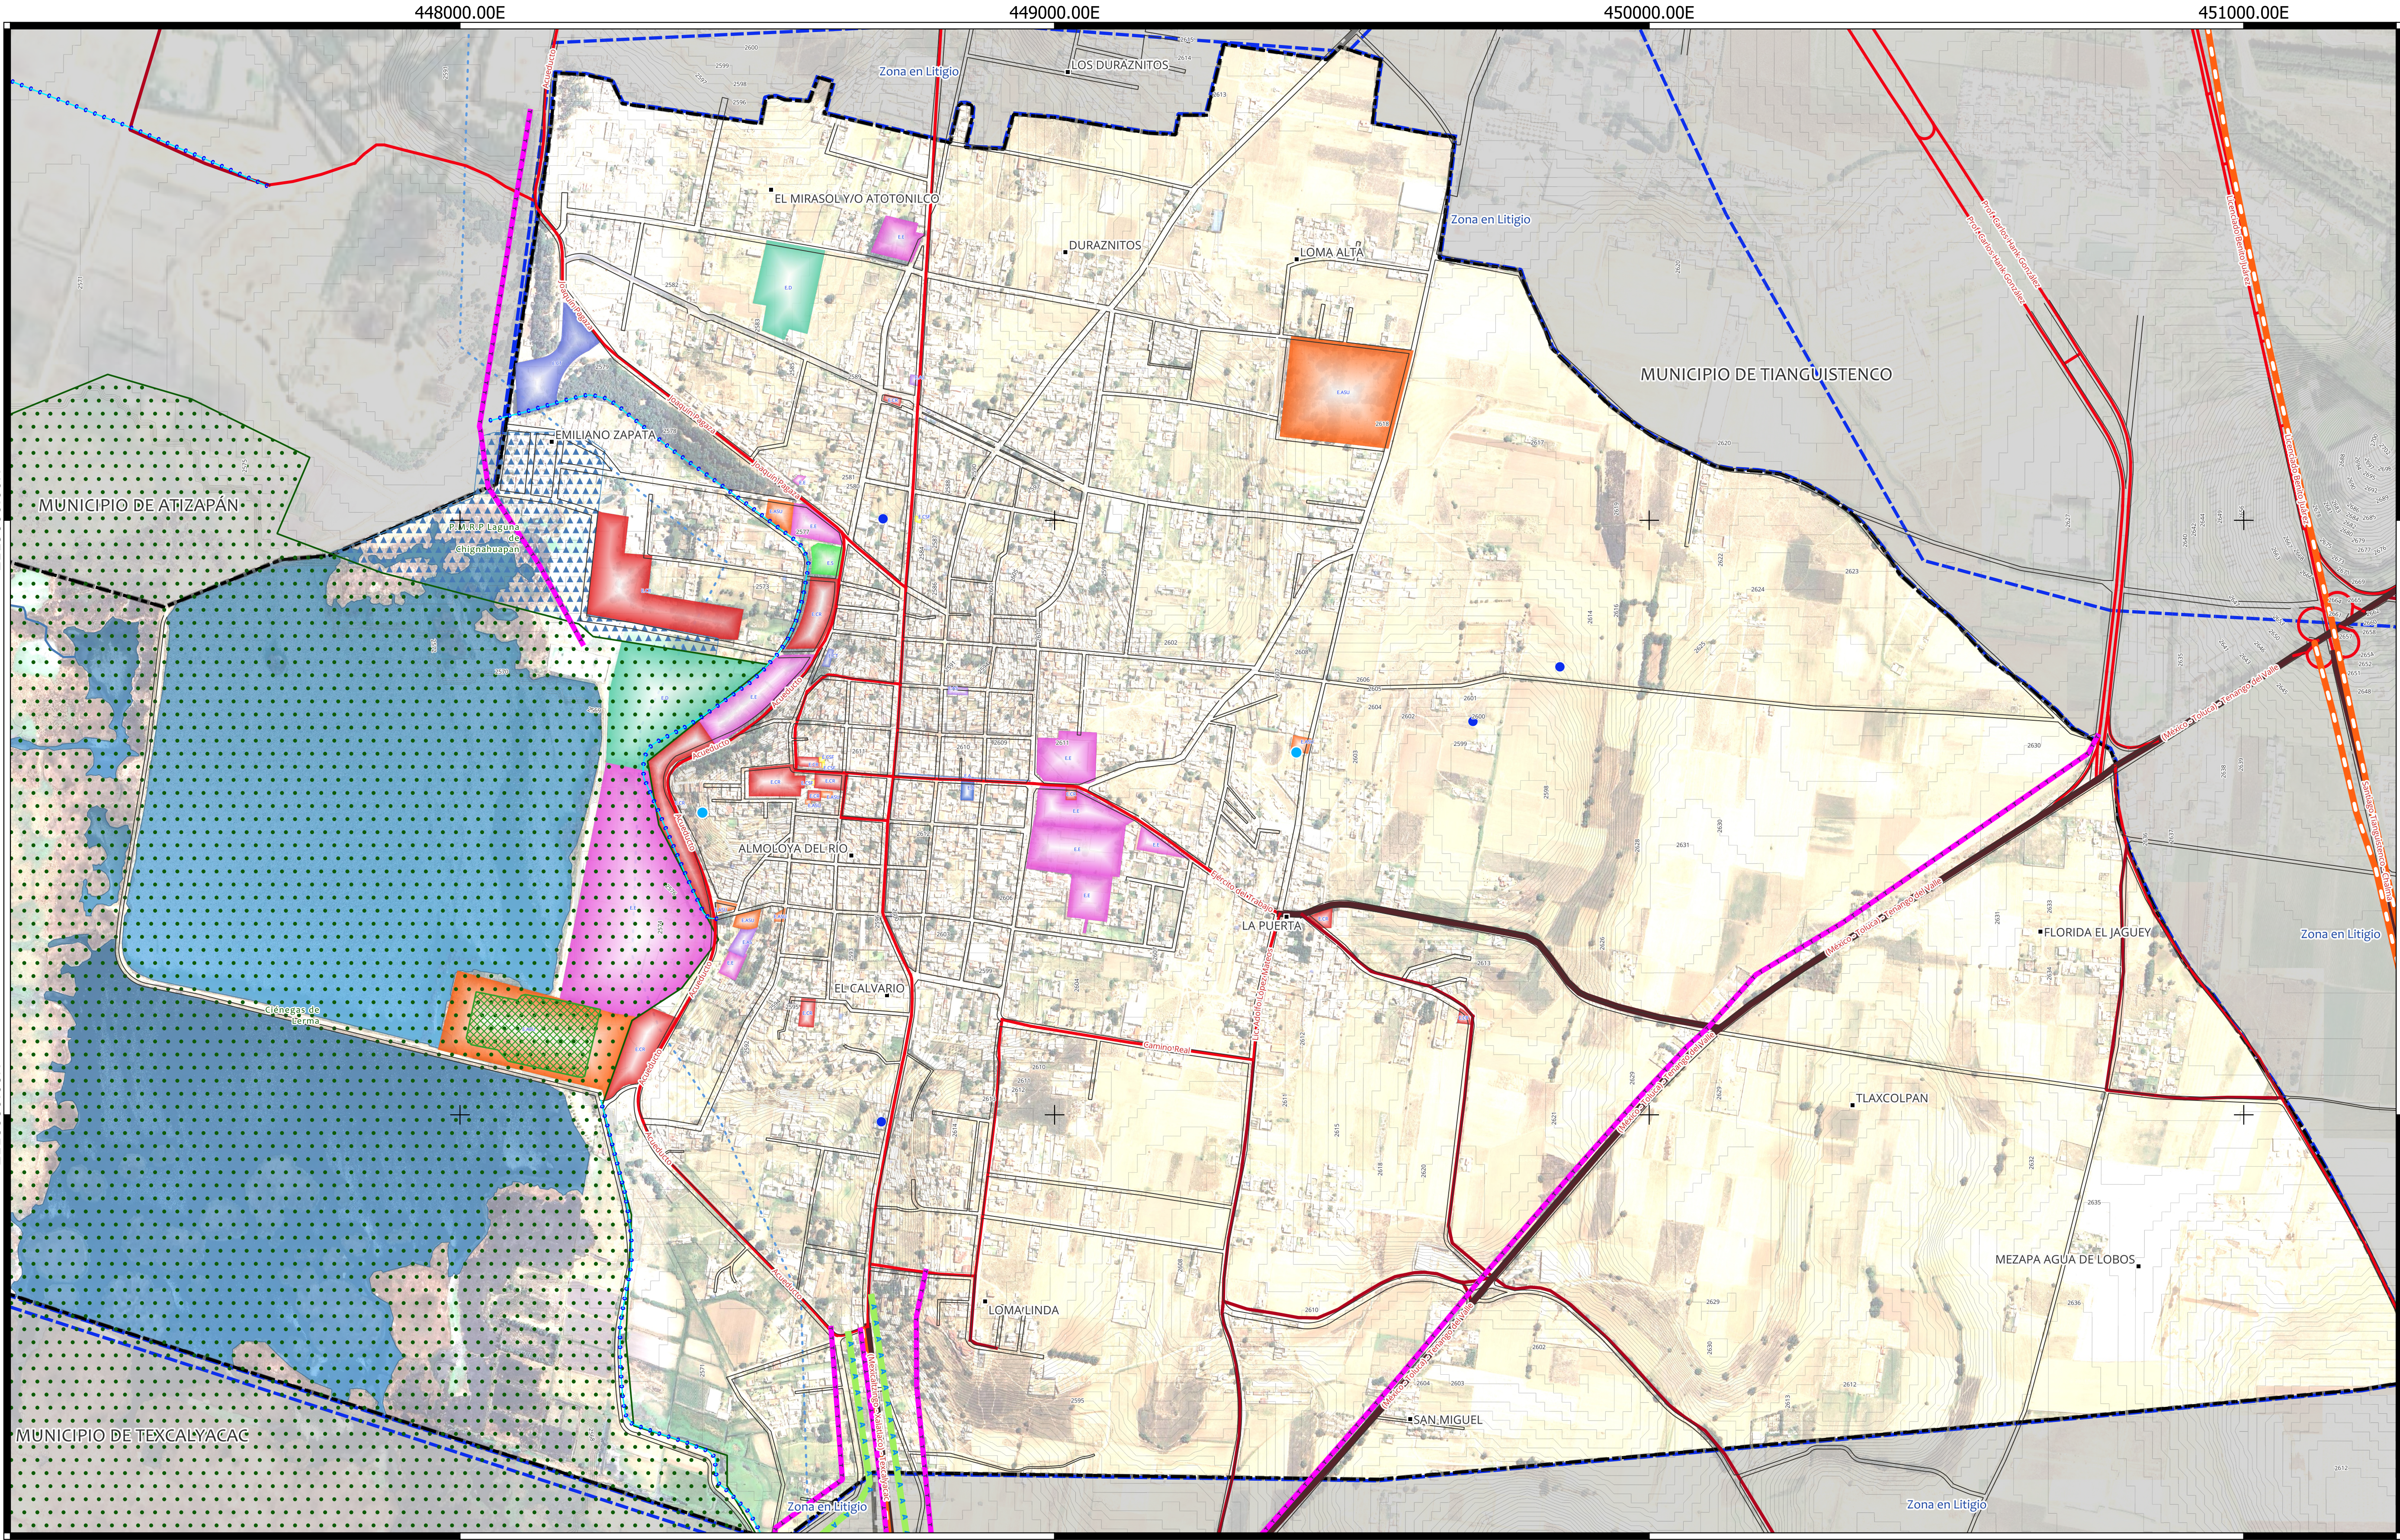



**PLAN MUNICIPAL
DE DESARROLLO URBANO
DE ALMOLOYA DEL RÍO**



**GOBIERNO DEL
ESTADO DE MÉXICO**
SECRETARÍA DE DESARROLLO URBANO
E INFRAESTRUCTURA

SIMBOLOGÍA TEMÁTICA

- Tanque de Agua
- Pozos Subterráneos
- Línea de Transmisión
- Línea de Comunicación
- Estanque
- Canal
- Acueducto
- Equipamiento Actual
 - E.A Abasto
 - E.AS Asistencia Social
 - E.ASU Administración Pública y Servicios Urbanos
 - E.CR Cultura y Recreación
 - E.CSF Comercio y Servicios
 - Financieros Especiales
 - E.D Deporte
 - E.E Educación
 - E.S Salud

SIMBOLOGÍA BÁSICA

- Localidades
- Acueducto
- Taza
- Ríos
- Curvas de Nivel
- Red Vial
 - Estatad
 - Municipal
 - Primaria
 - Secundaria
- Límite Municipal
- Zona de Litigio
- Area Urbana
- Municipios Colindantes
- Cuerpo de agua
- Áreas Naturales Protegidas
 - ANP Federal
 - Ciénegas de Lerma
 - ANP Estatal
 - P.M.R.P. Laguna de Chignahuapan

DATOS DE APROBACIÓN Y PUBLICACIÓN

EL PRESENTE PLANO FORMA PARTE INTEGRANTE DEL PLAN MUNICIPAL DE DESARROLLO URBANO DEL MUNICIPIO DE ALMOLOYA DEL RÍO, ESTADO DE MÉXICO, APROBADO POR EL CABILDO MUNICIPAL DE FECHA DE DEL CONTOANDO CON EL DICTAMEN DE CONGRUENCIA DE FECHA DE DEL Y PUBLICADO EN LA GACETA DEL GOBIERNO DEL ESTADO DE MÉXICO DEL DE DEL DEL E INSCRITO EN EL SISTEMA ESTATAL DE INFORMACIÓN DEL DESARROLLO URBANO CON DEL DEL INSCRIPCIÓN EN EL INSTITUTO DE LA FUNCIÓN REGISTRAL DEL ESTADO DE MÉXICO. EL C. REGISTRADOR DEL INSTITUTO DE LA FUNCIÓN REGISTRAL DEL ESTADO DE MÉXICO, CERTIFICA QUE EL PRESENTE PLANO CON CLAVE QUEDÓ INSCRITO BAJO LA PARTIDA No. LIBRO SECCIÓN DEL INSTITUTO DE LA FUNCIÓN PUBLICA REGISTRAL DEL ESTADO DE MÉXICO CON FECHA

NOMBRE	FECHA	SELLO


ESCALA

0 0.15 0.3 km

FECHA

Febrero 2026


ORIENTACIÓN

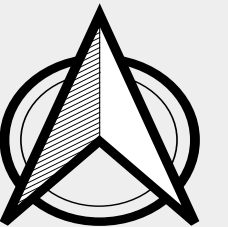

NOMBRE DEL PLANO

**Infraestructura y
Equipamiento
Actual
(Cabecera)**

LOCALIZACIÓN

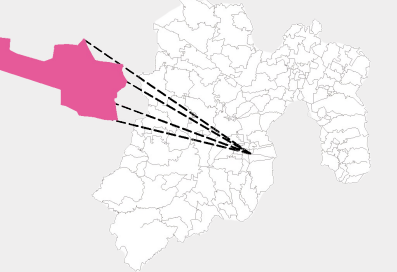

CLAVE

D.07